


OOSTGEVEL (VOORGEVEL) BESTAAND

NOORDGEVEL (RECHTER ZIJGEVEL) BESTAAND

DWARSDOORSNEDE A-A' BESTAAND

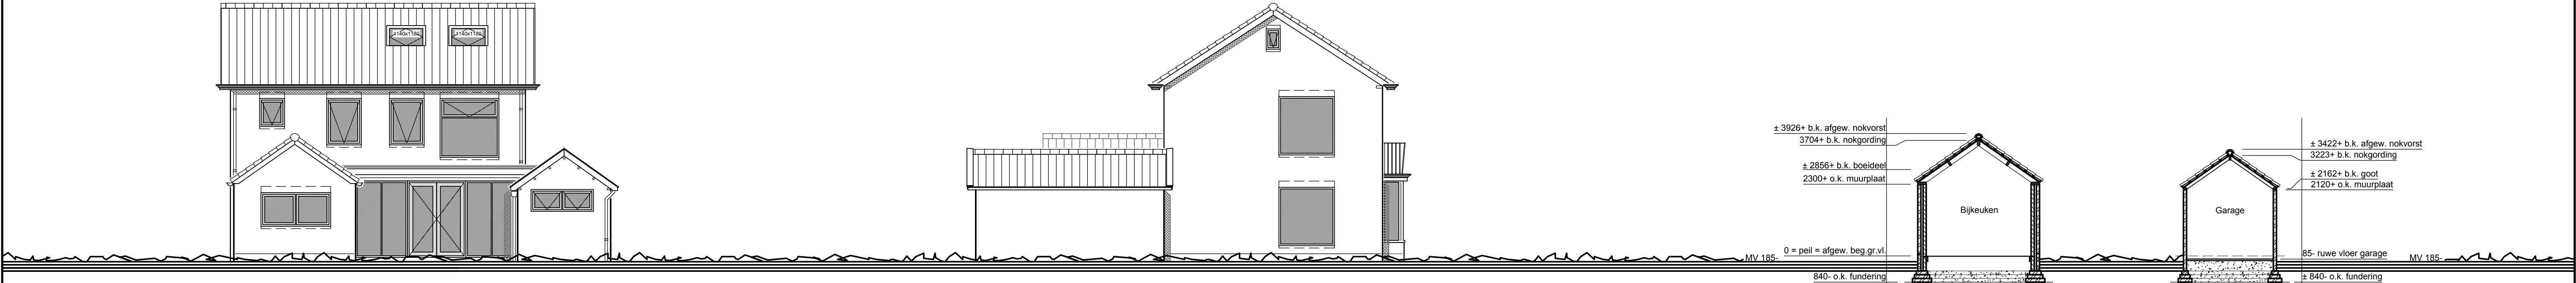


WESTGEVEL (ACHTERGEVEL) BESTAAND

ZUIDGEVEL (LINKER ZIJGEVEL) BESTAAND

DWARSDOORSNEDE B-B' BESTAAND

DWARSDOORSNEDE C-C' BESTAAND

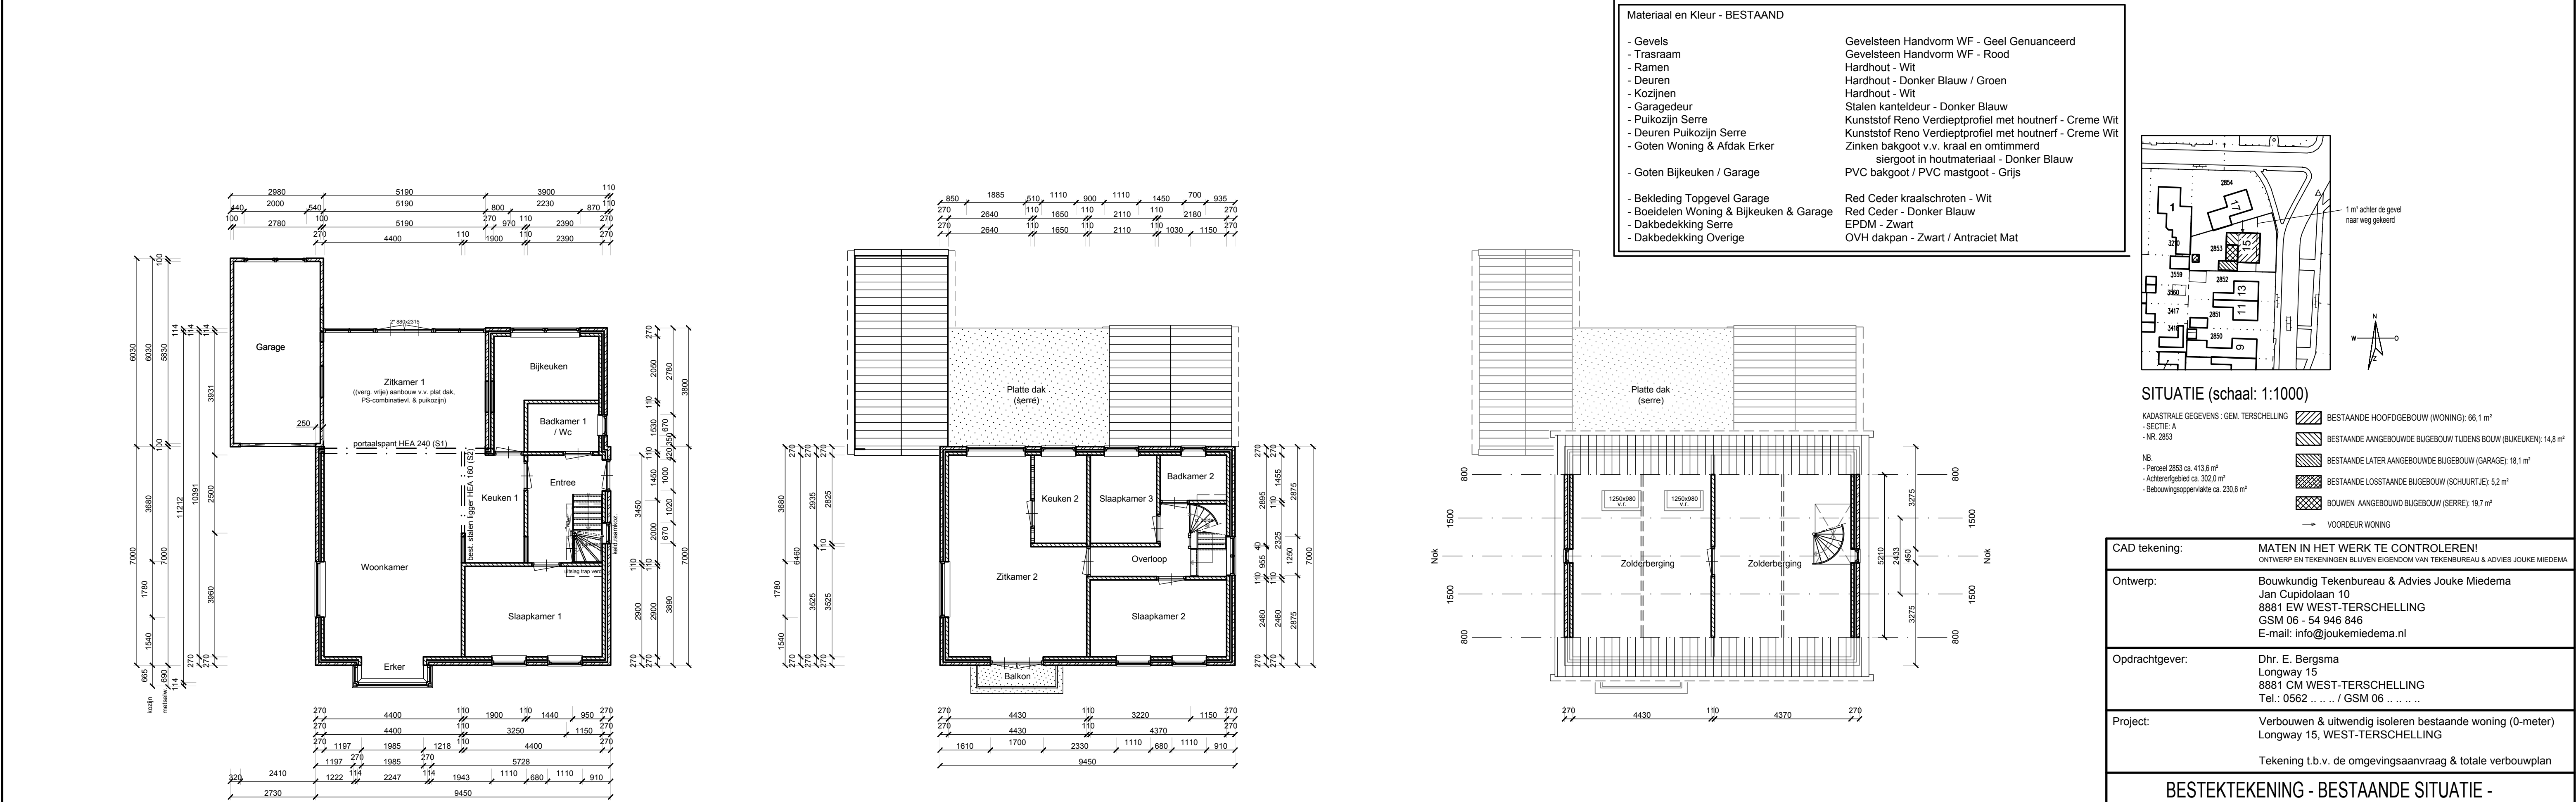


PLATTEGROND BEGANE GROND BESTAAND

PLATTEGROND VERDIEPING BESTAAND

PLATTEGROND ZOLDER BESTAAND

Materiaal en Kleur - BESTAAND	
- Gevels	Gevelsteen Handvorm WF - Geel Genuanceerd
- Trasraam	Gevelsteen Handvorm WF - Rood
- Ramen	Hardhout - Wit
- Deuren	Hardhout - Donker Blauw / Groen
- Kozijnen	Hardhout - Wit
- Garagedeur	Stalen kanteldeur - Donker Blauw
- Puikozijn Serre	Kunststof Reno Verdieptprofiel met houtnerf - Creme Wit
- Deuren Puikozijn Serre	Kunststof Reno Verdieptprofiel met houtnerf - Creme Wit
- Goten Woning & Afdak Erker	Zinken bakgoot v.v. kraal en omlimmerd
- Goten Bijkeuken / Garage	siergoot in houtmateriaal - Donker Blauw
- Bekleding Topgevel Garage	PVC bakgoot / PVC mastgoot - Grijs
- Boeidelen Woning & Bijkeuken & Garage	Red Cedar kraalschroten - Wit
- Dakbedekking Serre	Red Cedar - Donker Blauw
- Dakbedekking Overige	EPDM - Zwart
	OVH dakpan - Zwart / Antraciet Mat

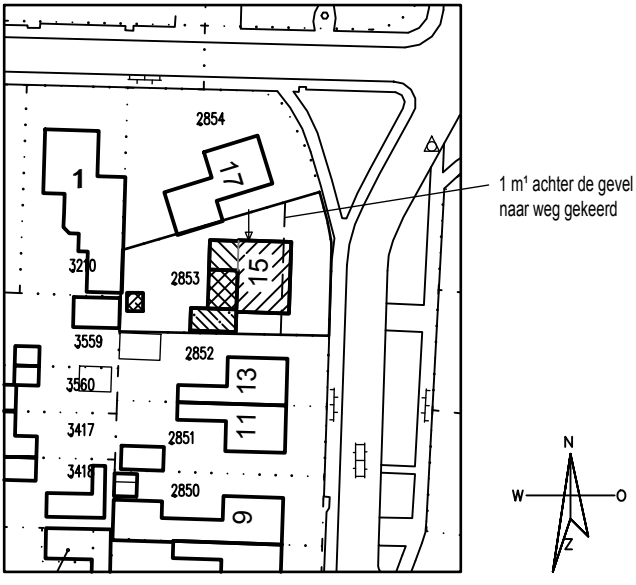

SITUATIE (schaal: 1:1000)	
KADASTRALE GEGEVENS: GEM. TERSCHELLING	BESTAANDE HOOFDEBOUW (WONING): 66,1 m²
- SECIE A	BESTAANDE AANGEBOUWDE BUGEBOUW TUDENS BOUW (BUKEKEN): 14,8 m²
- NR. 2853	BESTAANDE LATER AANGEBOUWDE BUGEBOUW (GARAGE): 18,1 m²
NB:	BESTAANDE LOSSTAANDE BUGEBOUW (SCHUURTJE): 5,2 m²
- Perceel 2853 ca. 413,6 m²	BOUWEN AANGEBOUWDE BUGEBOUW (SERRE): 19,7 m²
- Achtererfgebied ca. 302,0 m²	
- Bedouwingssoppervlakte ca. 230,6 m²	
	VOORDEUR WONING

CAD tekening:	MATEN IN HET WERK TE CONTROLEREN! ONTWERP EN TEKENINGEN BLIJVEN EIGENDOM VAN TEKENBUREAU & ADVIES JOUKE MIEDEMA		
Ontwerp:	Bouwkundig Tekembureau & Advies Jouke Miedema Jan Cupidoalaan 10 8881 EW WEST-Terschelling GSM 06 - 54 946 846 E-mail: info@jukumiedema.nl		
Opdrachtgever:	Dhr. E. Bergsma Longway 15 8881 CM WEST-Terschelling Tel.: 0562 / GSM 06		
Project:	Verbouwen & uitwendig isoleren bestaande woning (0-meter) Longway 15, WEST-Terschelling Tekening t.b.v. de omgevingsaanvraag & totale verbouwplan		
BESTEKTEKENING - BESTAANDE SITUATIE -			
Werknummer: B226		Datum:	
	Getekend:	14/04/2020	
Bestandsnaam: B226-04		Gewijzigd:	
		21/07/2020	
Tekeningnummer: B226-04	Versie:	Type:	Schaal:
	1	B	1:100
			Formaat:
			A1