


OOSTGEVEL (VOORGEVEL) GEWIJZIGD

NOORDGEVEL (RECHTER ZIJGEVEL) GEWIJZIGD

DWARSDOORSNEDE A-A' GEWIJZIGD

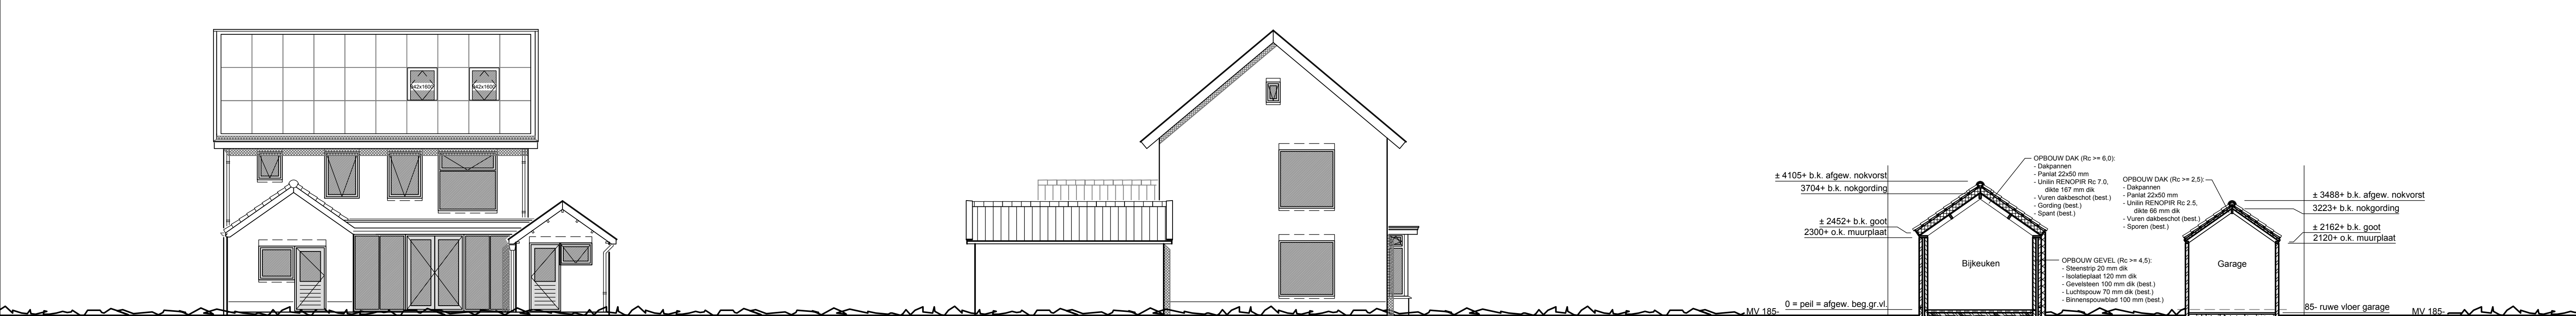


WESTGEVEL (ACHTERGEVEL) GEWIJZIGD


ZUIDGEVEL (LINKER ZIJGEVEL) GEWIJZIGD

DWARSDOORSNEDE B-B' GEWIJZIGD


DWARSDOORSNEDE C-C' GEWIJZIGD

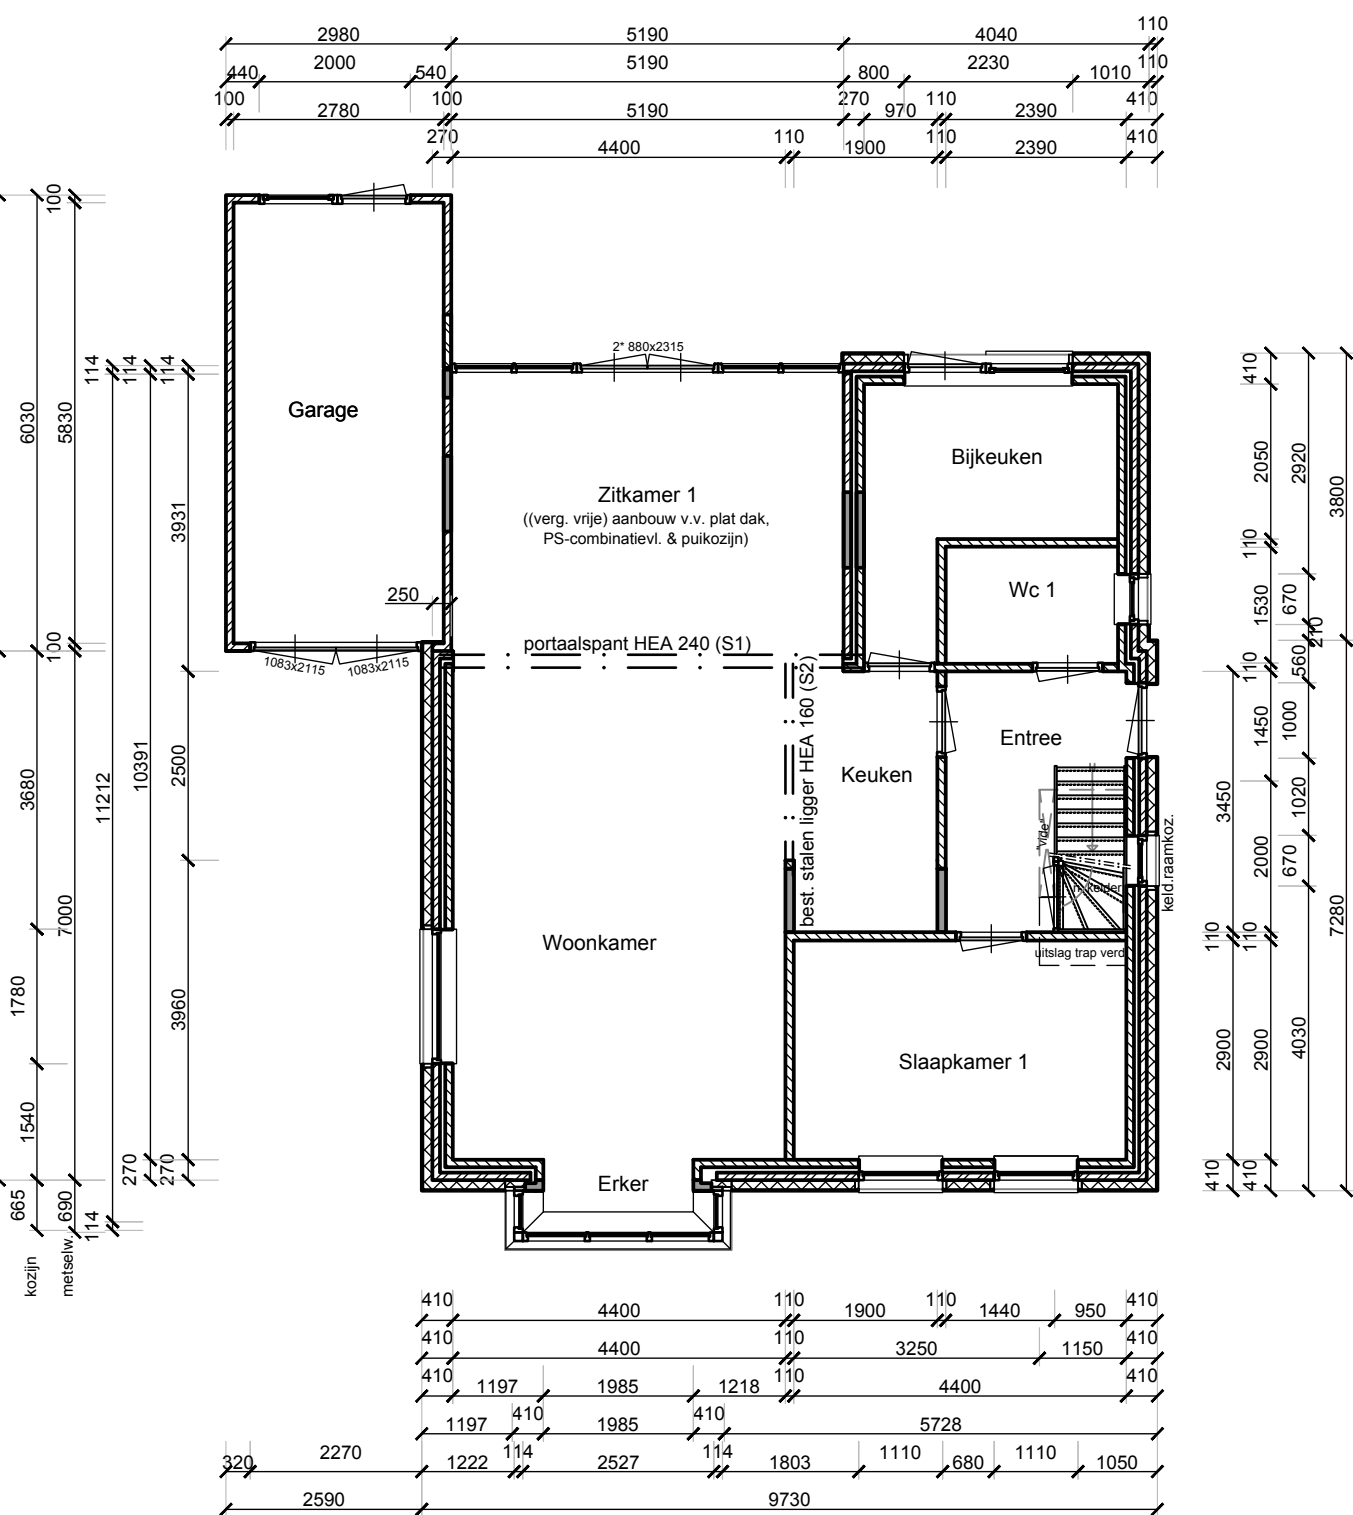

PLATTEGROND BEGANE GROND GEWIJZIGD

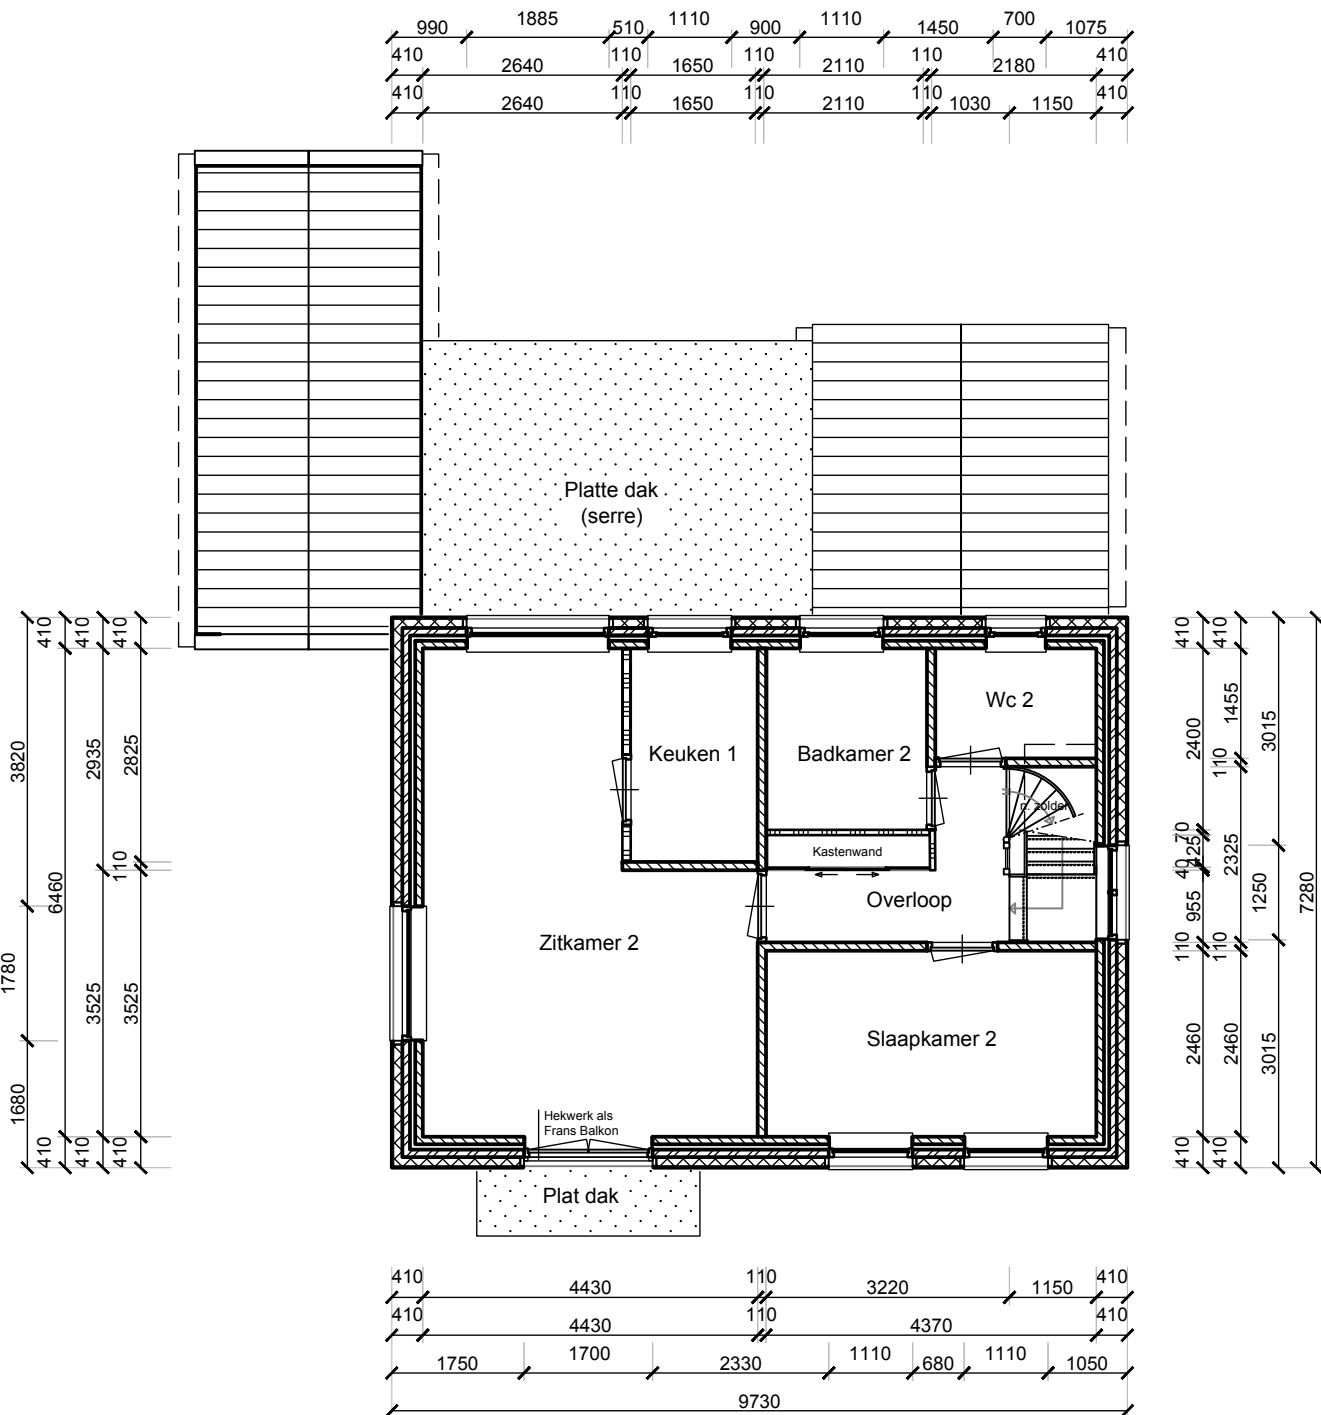


PLATTEGROND VERDIEPING GEWIJZIGD

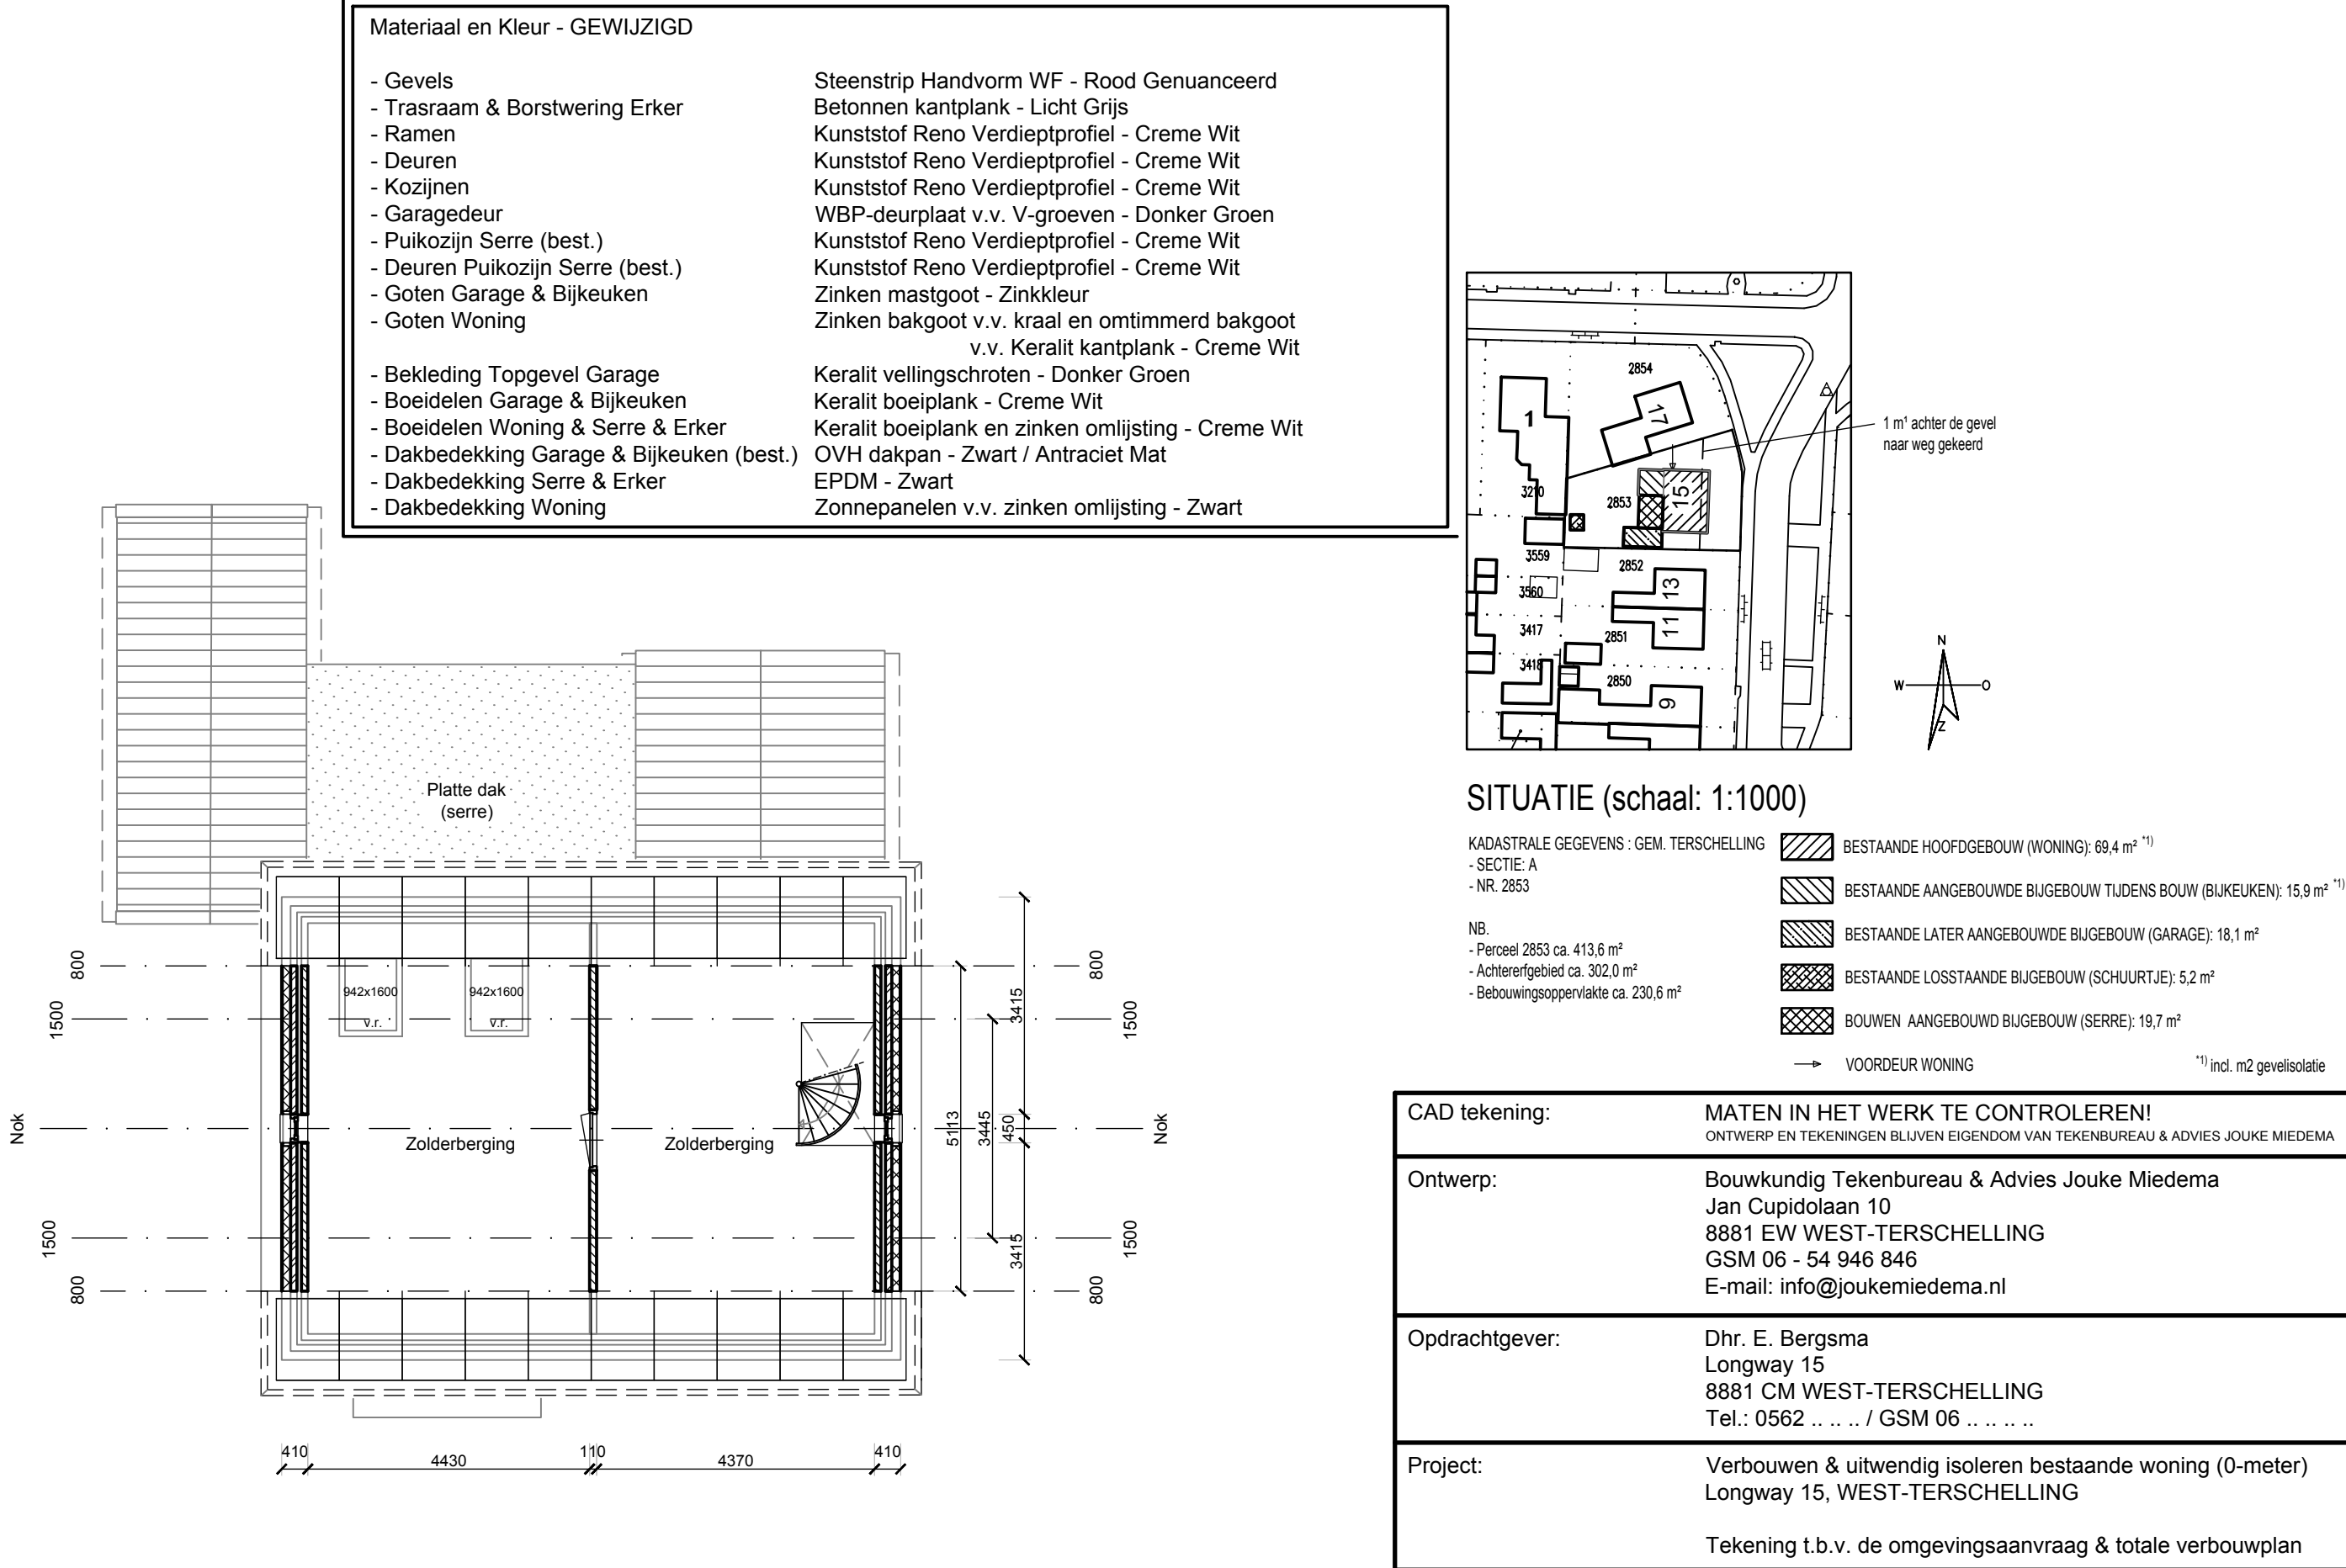

PLATTEGROND ZOLDER GEWIJZIGD

Materiaal en Kleur - GEWIJZIGD

- Gevels
 - Trasraam & Borstwering Erker
 - Ramen
 - Deuren
 - Kozijnen
 - Garagedeur
 - Puikozijn Serre (best.)
 - Deuren Puikozijn Serre (best.)
 - Goten Garage & Bijkeuken
 - Goten Woning
 - Bekleding Topgevel Garage
 - Boeidelen Garage & Bijkeuken
 - Boeidelen Woning & Serre & Erker
 - Dakbedekking Garage & Bijkeuken (best.)
 - Dakbedekking Serre & Erker
 - Dakbedekking Woning
- Steenstrip Handvorm WF - Rood Genuanceerd
Betonnen kantplank - Licht Grijs
Kunststof Reno Verdieptprofiel - Creme Wit
Kunststof Reno Verdieptprofiel - Creme Wit
Kunststof Reno Verdieptprofiel - Creme Wit
WBp-deurplaat v.v. V-groeven - Donker Groen
Kunststof Reno Verdieptprofiel - Creme Wit
Kunststof Reno Verdieptprofiel - Creme Wit
Zinken mastgoot - Zinkkleur
Zinken baggoot v.v. kraal en omtimmerd baggoot v.v. Keralit kantplank - Creme Wit
Keralit vellingsschroten - Donker Groen
Keralit boei plank - Creme Wit
Keralit boei plank en zinken omlisting - Creme Wit
OVH dakpan - Zwart / Antraciet Mat
EPDM - Zwart
Zonnepanelen v.v. zinken omlisting - Zwart

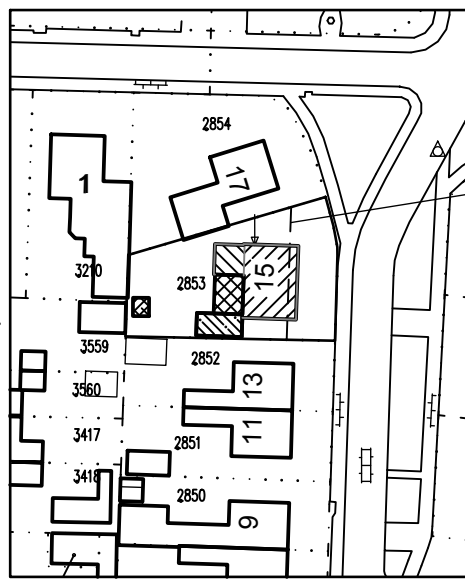

SITUATIE (schaal: 1:1000)

- KADASTRALE GEGEVENS: GEM. TERSCHELLING
- BESTAANDE HOOFDEGEBOUW (WONING): 69,4 m² ⁽¹⁾
 - SECTIE A
 - NR. 2853
- NB.
- Perceel 2853 ca. 413,6 m²
 - Achtererfgebied ca. 302,0 m²
 - Bebouwingssoppervlakte ca. 230,6 m²
- 1 m² achter de gevel naar weg geleend
- 1 m² incl. m² gevelisolatie

CAD tekening:	MATEN IN HET WERK TE CONTROLEREN! ONTWERP EN TEKENINGEN BLIJVEN EIGENDOM VAN TEKENBUREAU & ADVIES JOUKE MIEDEMA		
Ontwerp:	Bouwkundig Tekenaar & Advies Joke Miedema Jan Cupidoalan 10 8881 EW WEST-TERSCHELLING GSM 06 - 54 946 846 E-mail: info@joukemiedema.nl		
Opdrachtgever:	Dhr. E. Bergsma Longway 15 8881 CM WEST-TERSCHELLING Tel.: 0562 / GSM 06 		
Project:	Verbouwen & uitwendig isoleren bestaande woning (0-meter) Longway 15, WEST-TERSCHELLING		
	Tekening t.b.v. de omgevingsaanvraag & totale verbouwplan		

BESTEKTEKENING - GEWIJZIGDE SITUATIE -

Werknummer: B226	Getekend: Gewijzigd:	Datum: 21/07/2020	Datum:
Bestandsnaam: B226-06			
Tekeningnummer: B226-06	Versie: 1	Type: B	Schaal: 1:100
			Formaat: A1