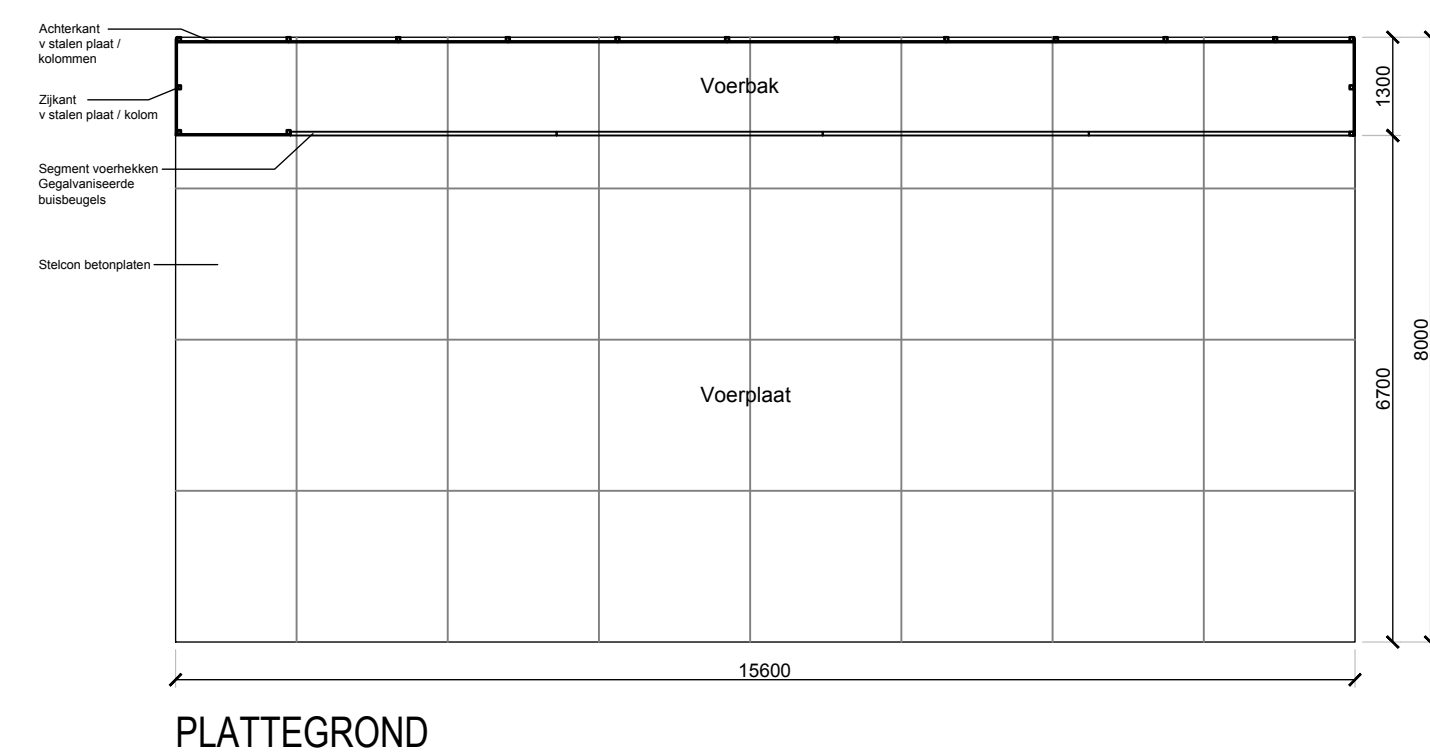
 VOERPLAATS MET VOERHEKKEN TBV DE PAARDEN

PLATTEGROND

CAD tekening:	MATEN IN HET WERK TE CONTROLEREN! ONTWERP EN TEKENINGEN BLIJVEN EIGENDOM VAN TEKENBUREAU & ADVIES JOUKE MIEDEMA
Ontwerp: 	Bouwkundig Tekenenbureau & Advies Jouke Miedema Jan Cupidolaan 10 8881 EW WEST-TERSCHELLING GSM 06 - 54 946 846 E-mail: info@joukemiedema.nl
Opdrachtgever:	Huilfabriek Terpstra - Mevr. N. Terpstra Dorpsstraat 20 8896 JE HOORN-TERSCHELLING Tel.: 0562 - 44 88 37 / GSM 06
Project:	Reeds gerealiseerde voerplaat met voerhekken tbv paarden Kad.nr. 3070 sectie I, HOORN-TERSCHELLING Tekening t.b.v. omgevingsvergunning